План первого этажа

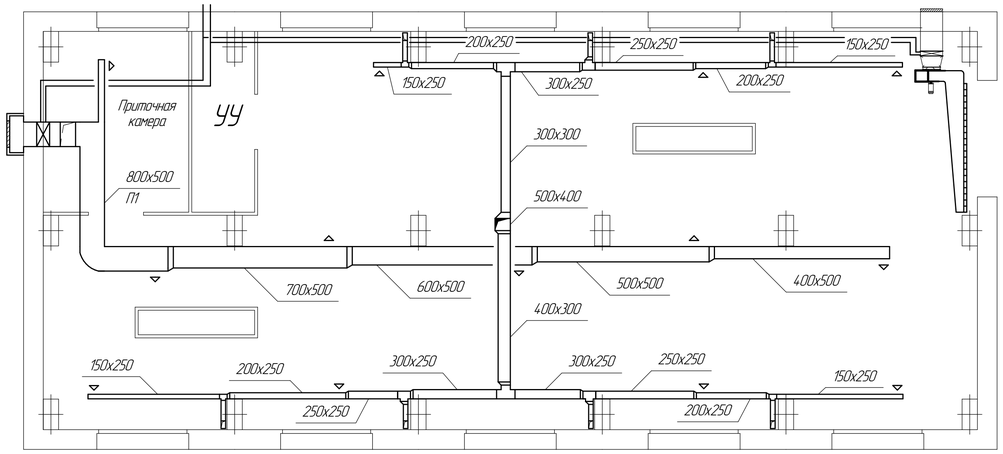

Разрез М 1:50

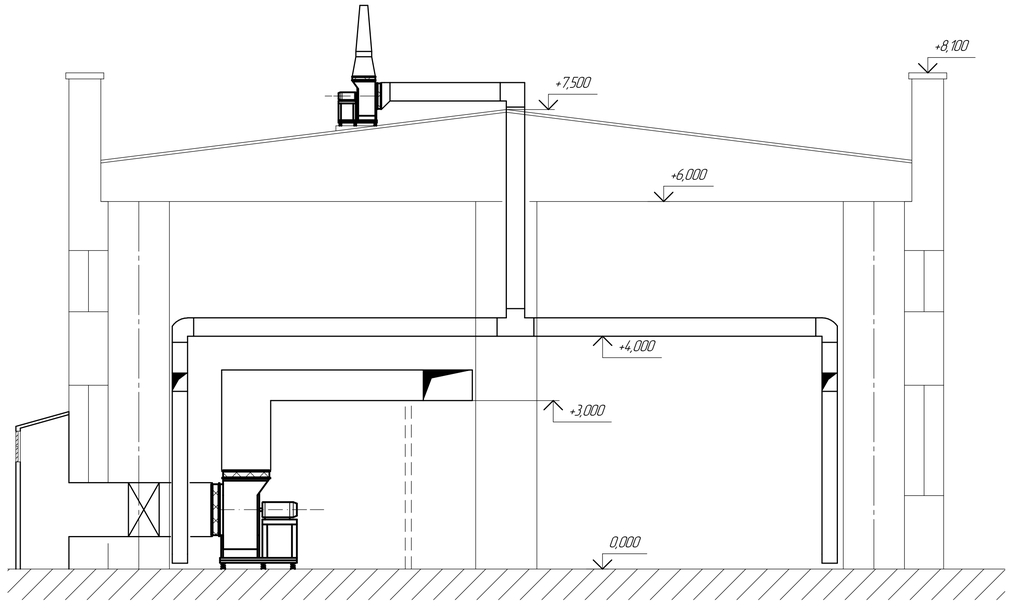

П1

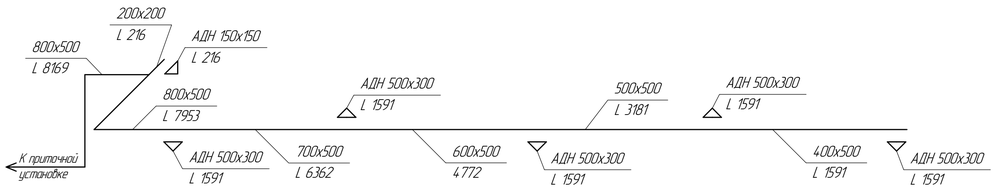

В1

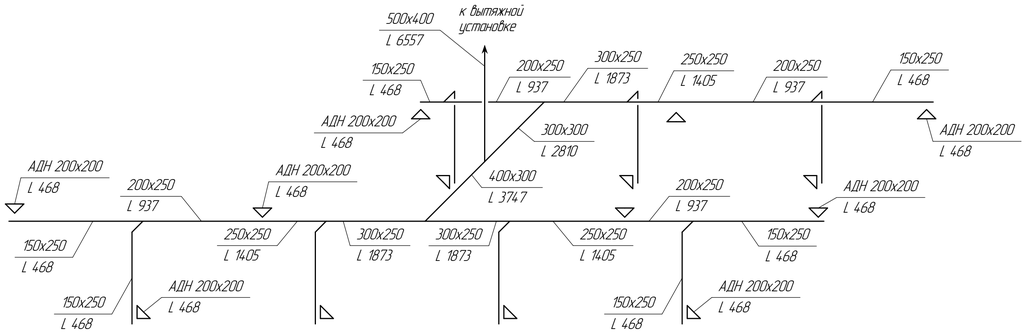

Схема обвязки калориферов

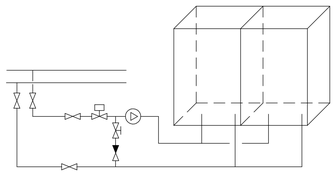

Система теплоснабжения

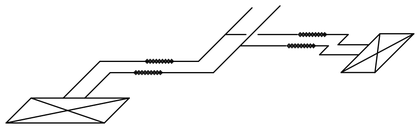

Обозначение системы	Кол-во систем	Наименование обслуживаемого помещения (технологического оборудования)	Тип установки	Вентилятор							Электродвигатель			Воздухонагреватель							Фильтр					
				Тип, исполнение по взрывозащите	№	Схема исполнения	Положение	L, м³/ч	P, Па	n, об/мин	Тип, исполнение по взрывозащите	N, кВт	n, об/мин	Тип	№	Кол	Т-ра нагрева °С от	Т-ра нагрева °С до	Расход теплоты, Вт	ΔP, Па	Тип	№	Кол	ΔP, Па	концентрация, мг/м³ начал	концентрация, мг/м³ конеч

Согласовано

Взам. инв. №

Подп. и дата

Инв. № подл.

Изм.	Кол.уч.	Лист	№док.	Подп.	Дата	АС-2907.2007.00 КП		
						г. Новосибирск		
Выполнил		Федорлеб А.А.				Вентиляция Гаража	Стадия	Лист	Листов
Проверил		Нагорная А.Н.						
							Кафедра ТГСиВ	

Формат А1