




План первого этажа

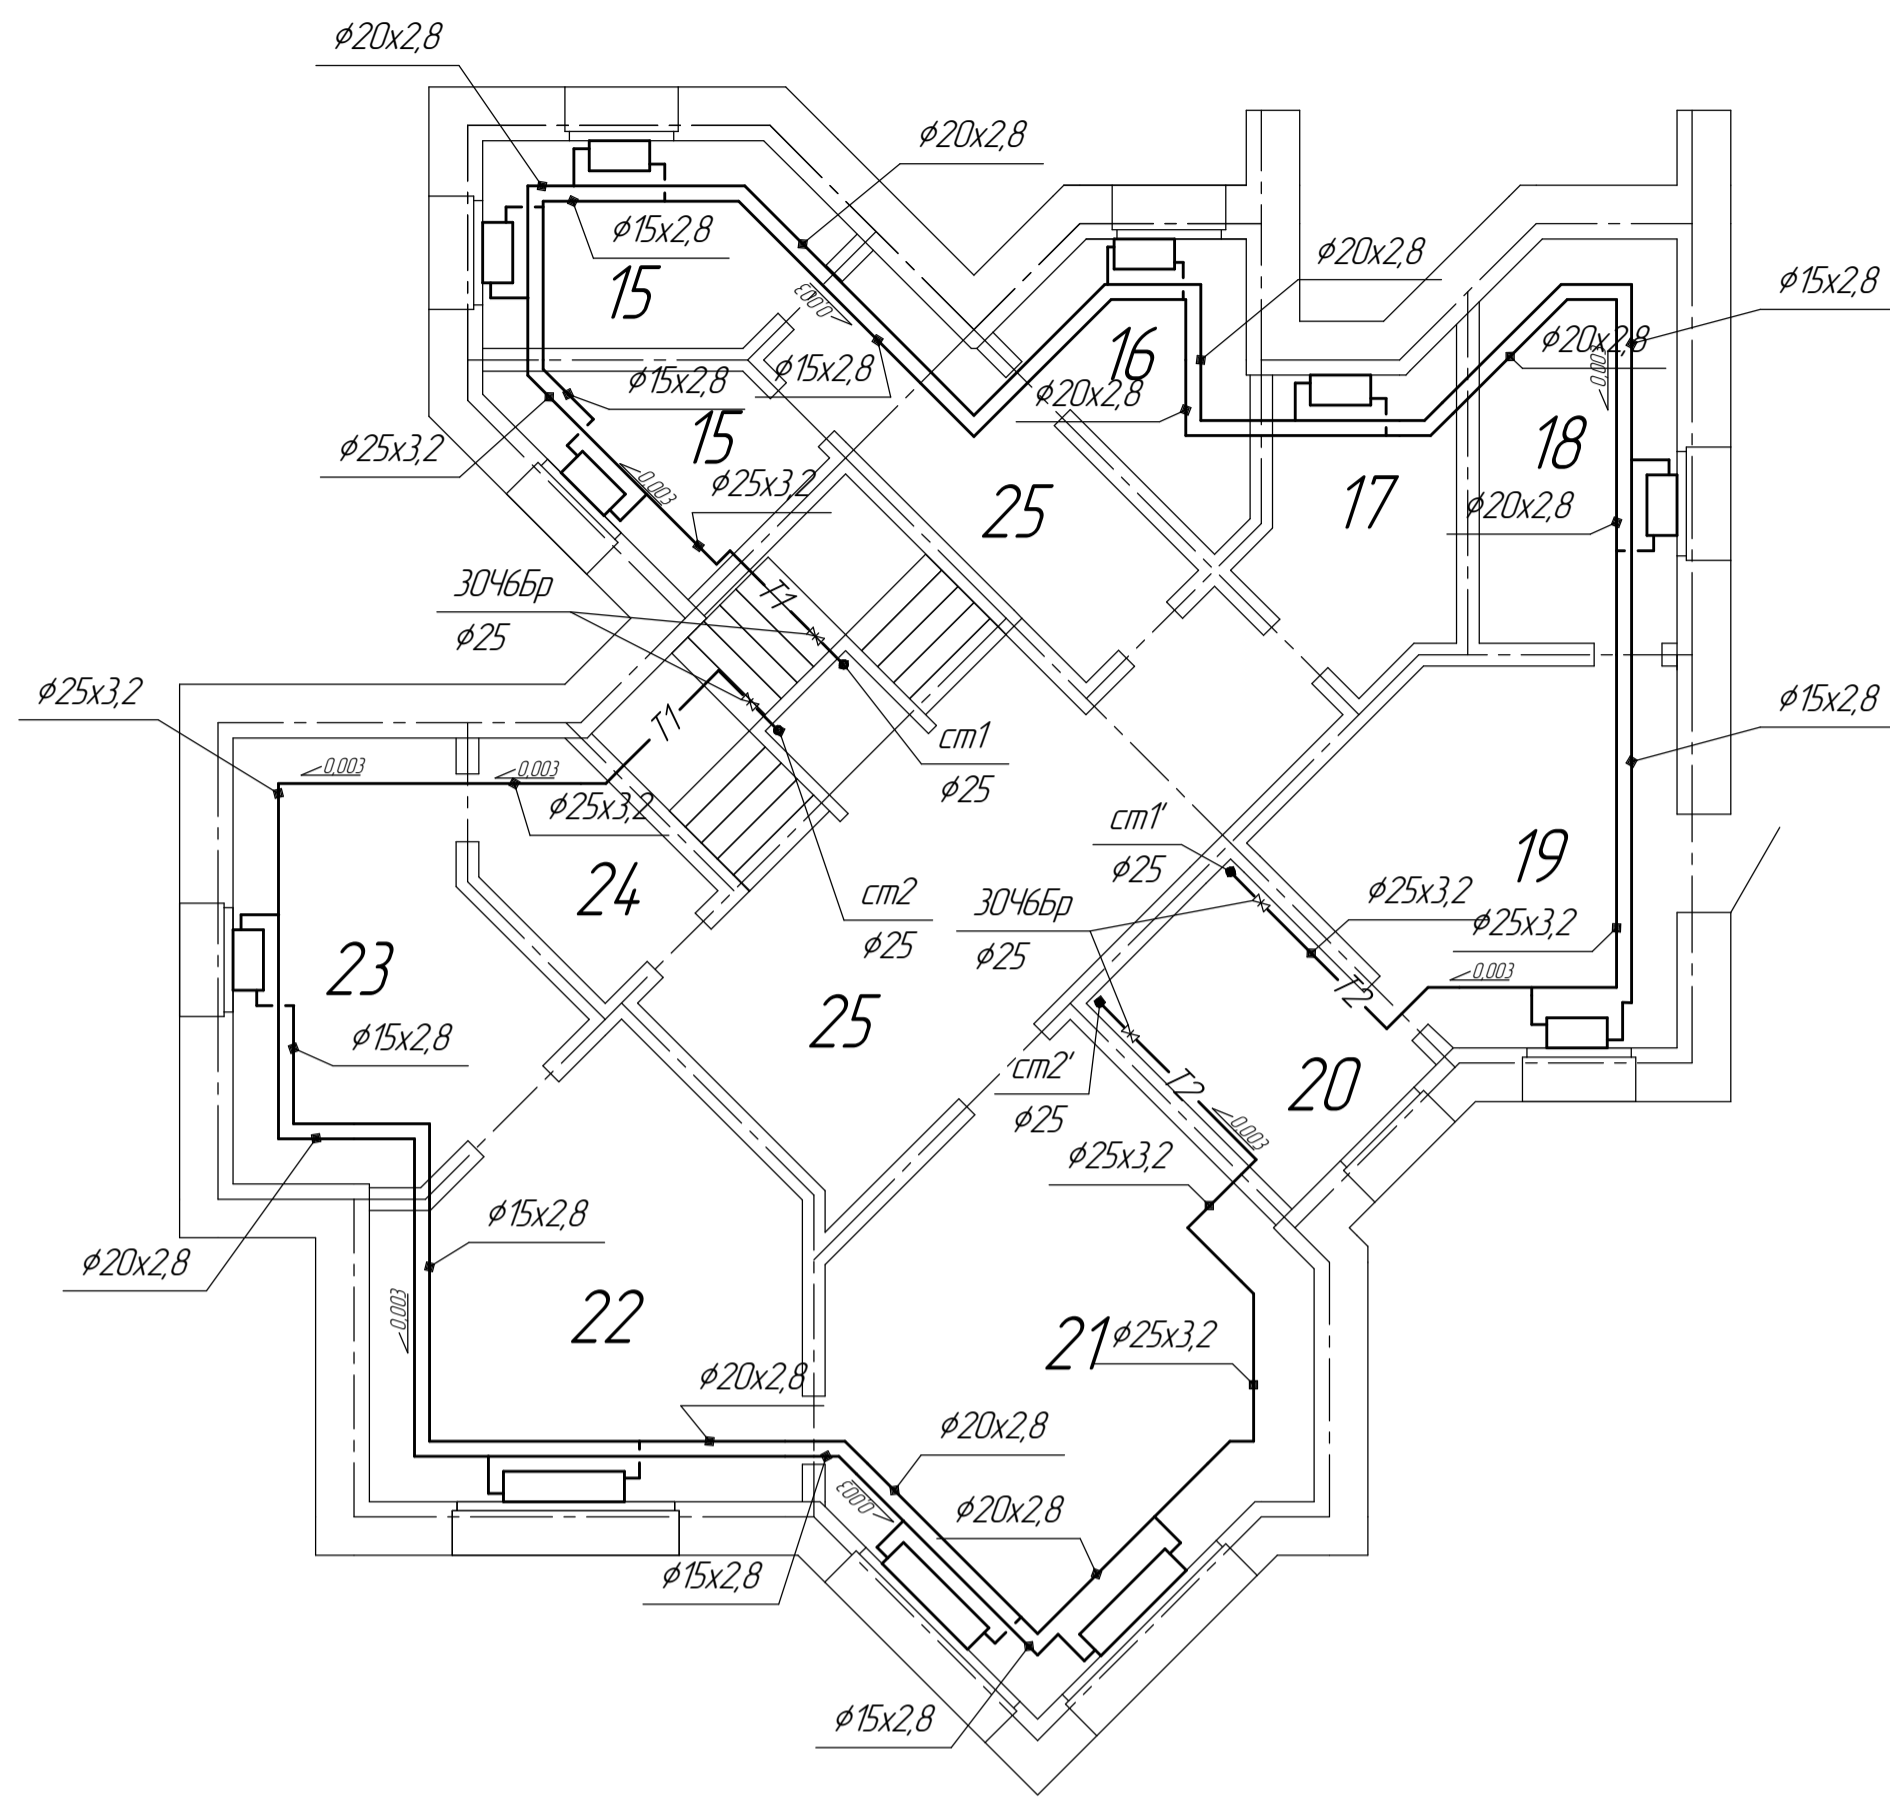

План второго этажа

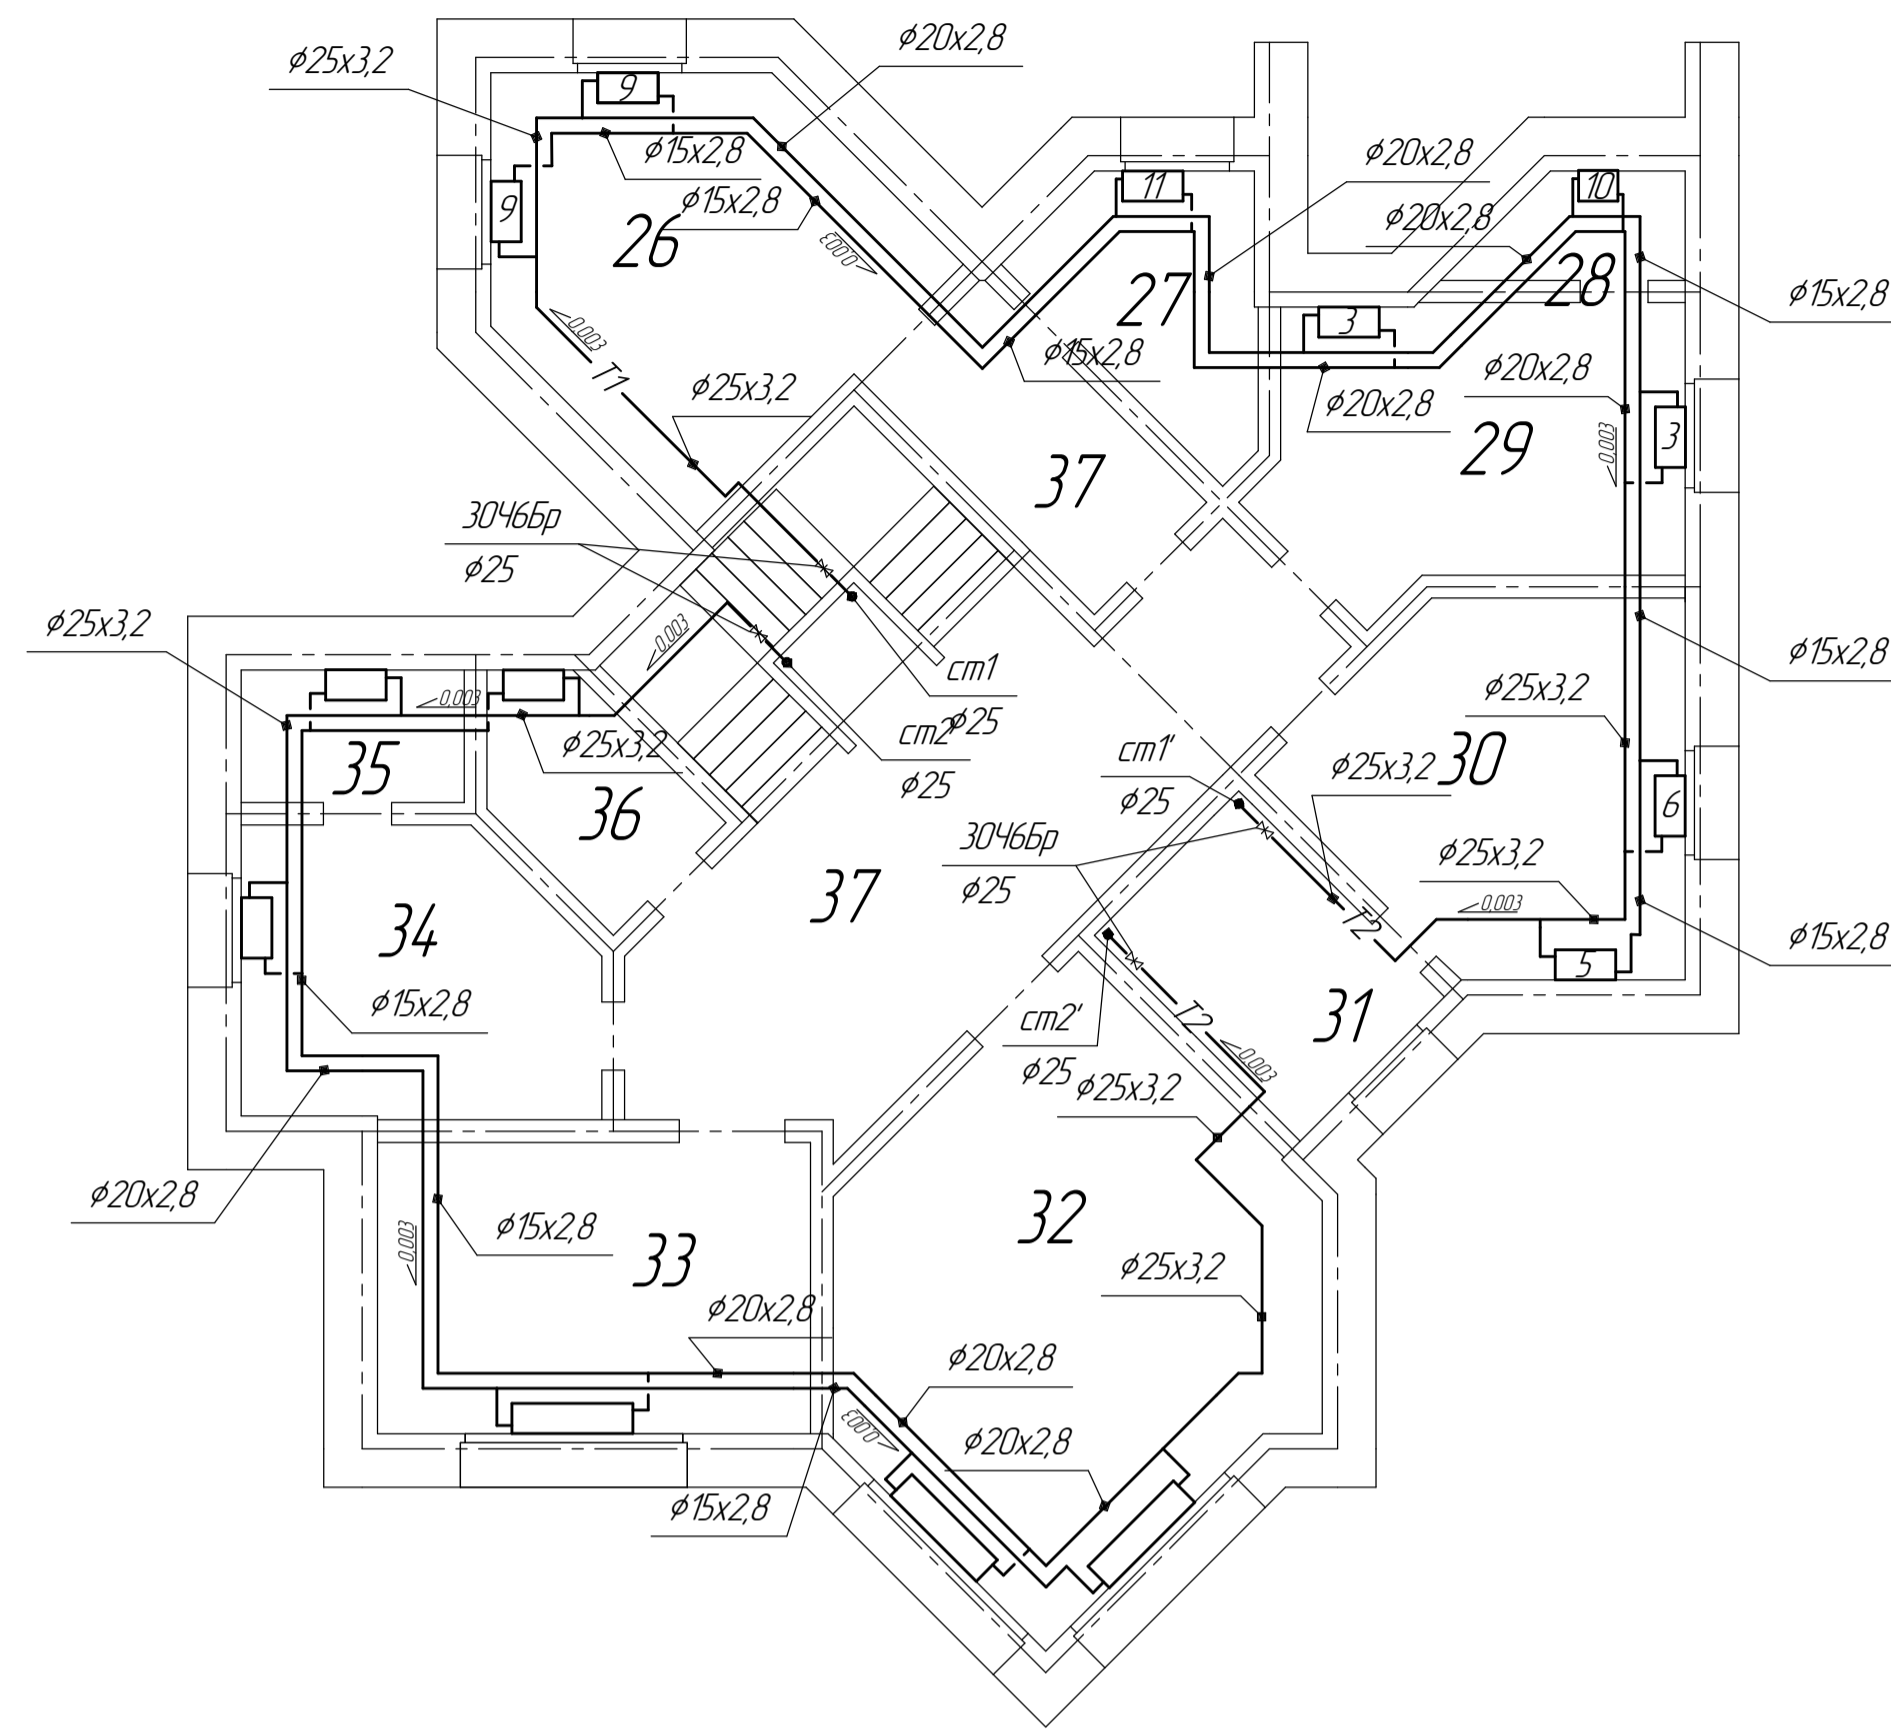

Цокольный этаж

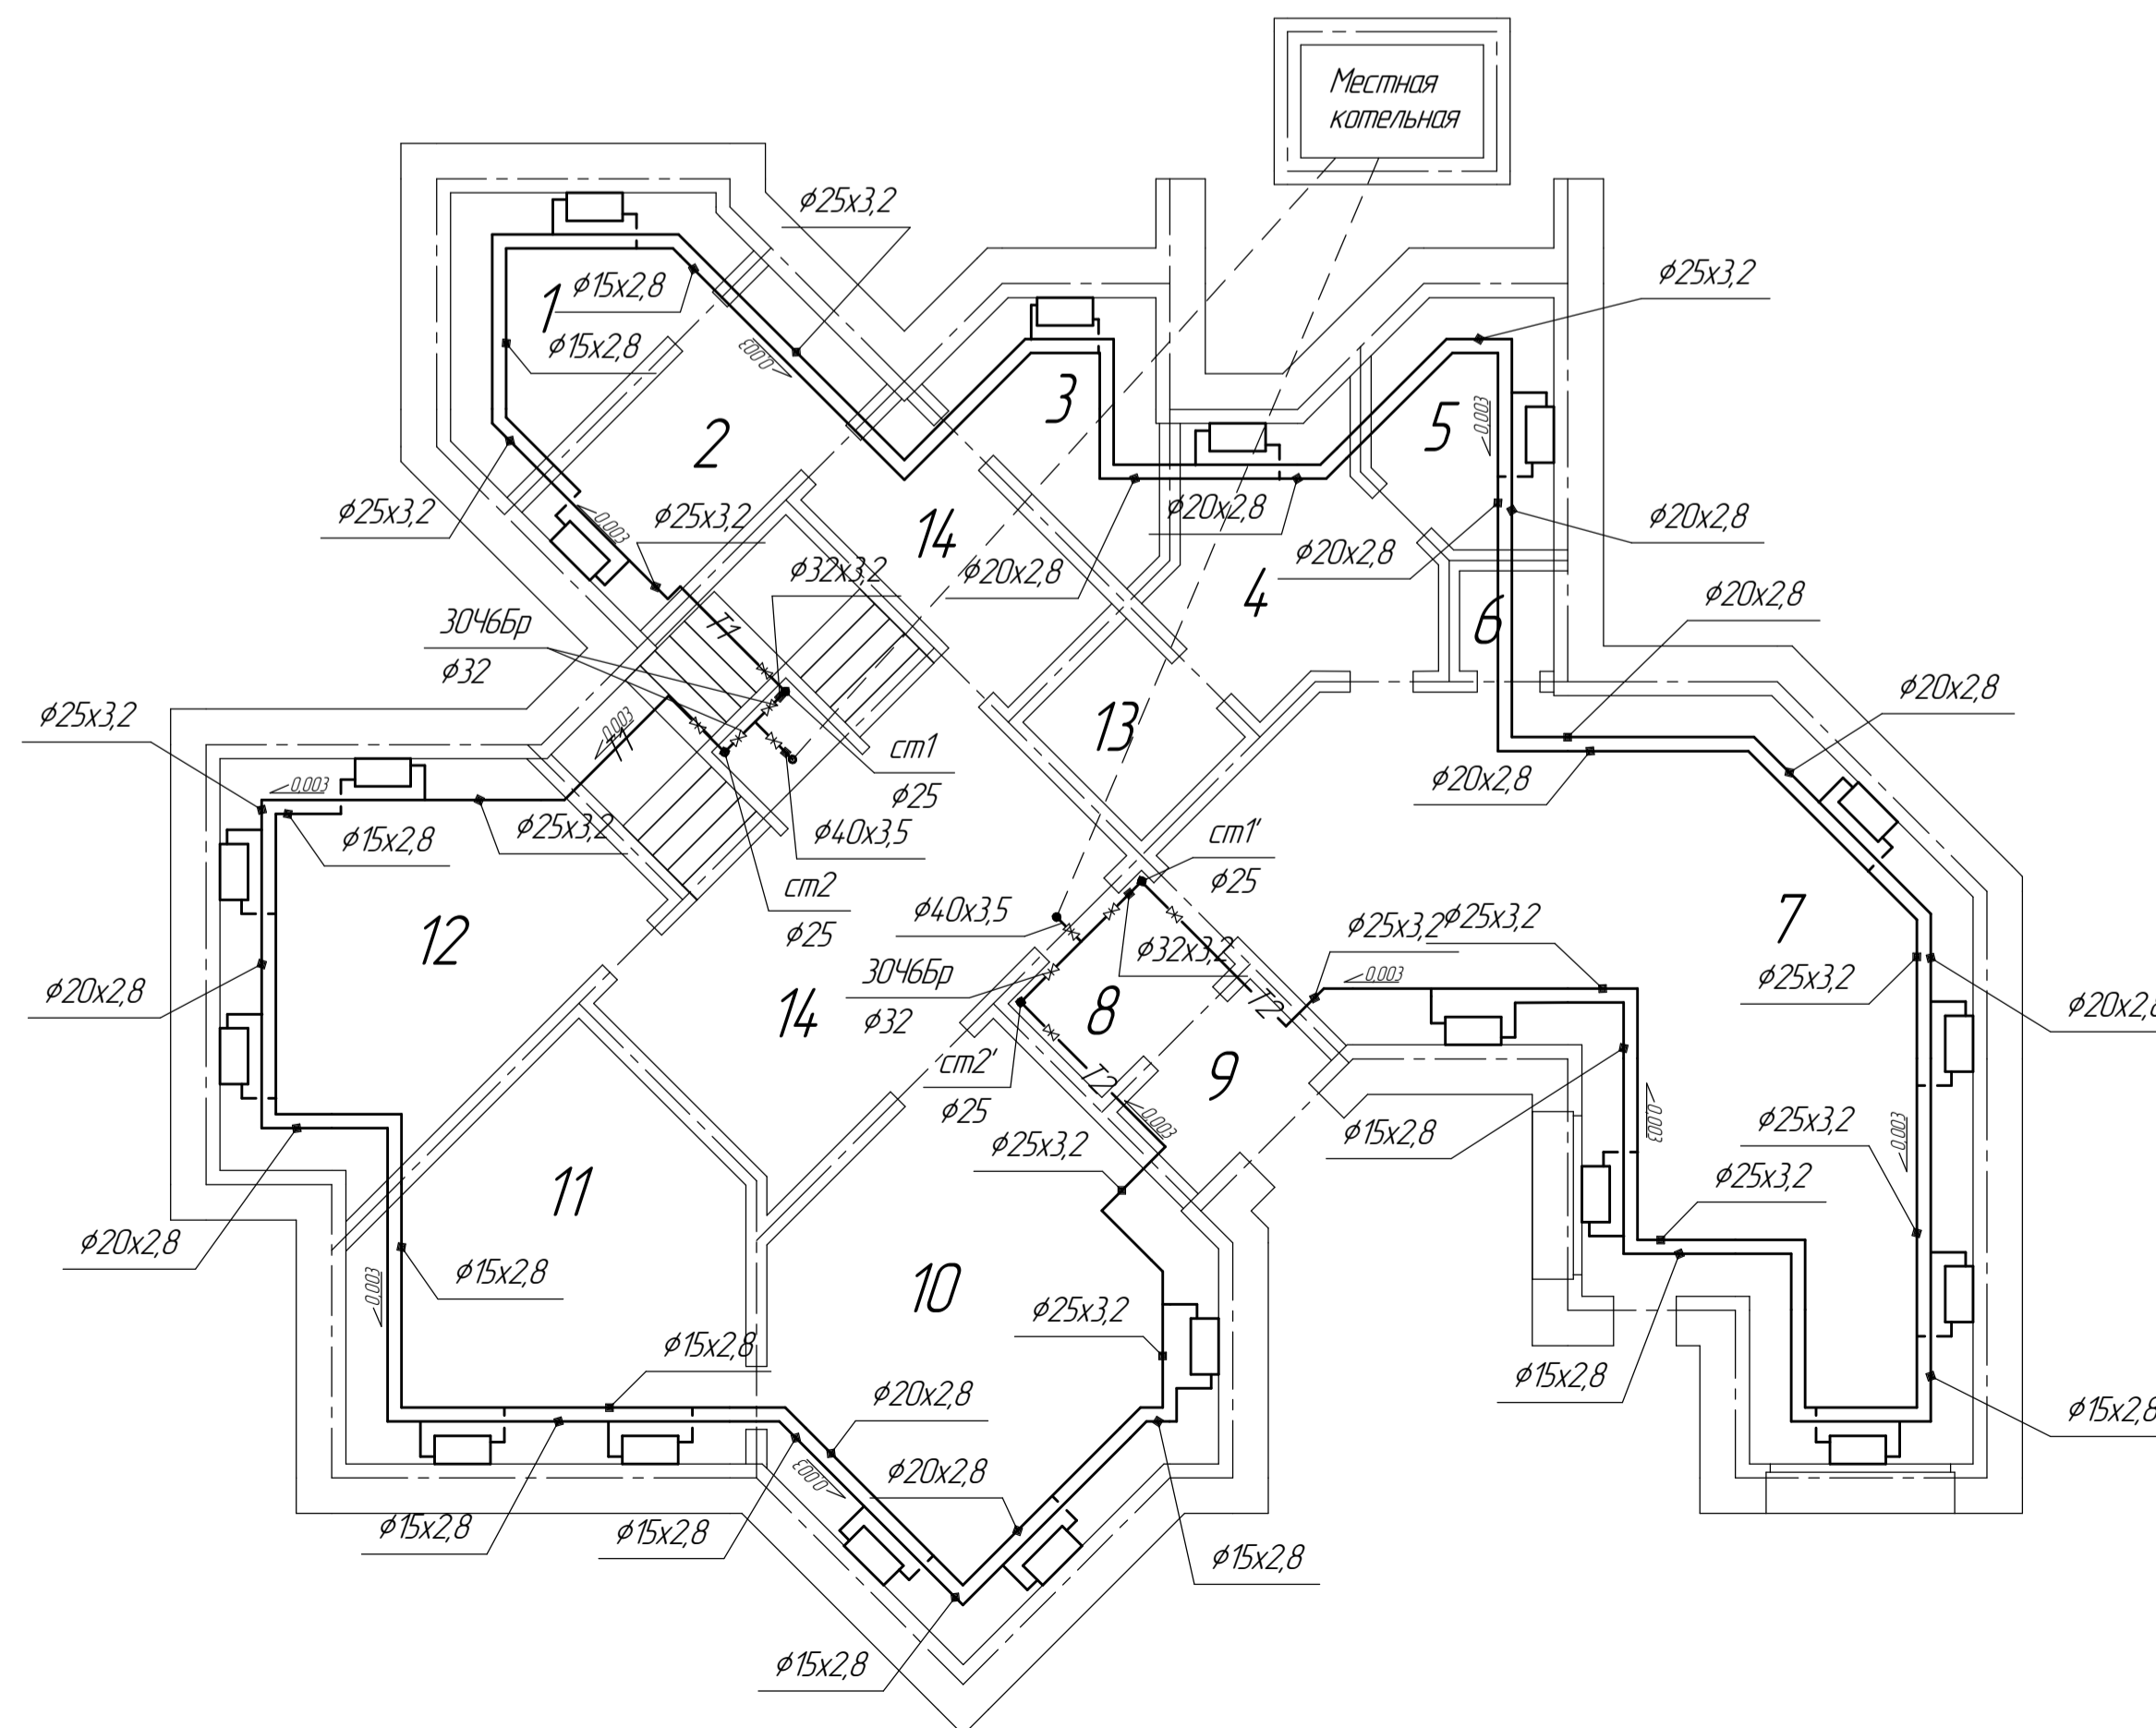

Экспликация помещений

- 1 - Винный погреб
- 2 - Погреб
- 3 - Аппаратная
- 4 - Душевая
- 5 - Сауна
- 6 - Насосная
- 7 - Бассейн
- 8 - Коридор
- 9 - Тамбур
- 10 - Бильярдная
- 11 - Комната отдыха
- 12 - Тренажерный зал
- 13 - Сан. узел
- 14 - Холл
- 15 - Комната прислуги
- 16 - Сан. узел
- 17 - Постирочная
- 18 - Гардеробная
- 20 - Сан. узел
- 21 - Гостиная
- 22 - Столовая
- 23 - Кухня
- 24 - Общ. назначения
- 25 - Холл
- 26 - Спальня
- 27 - Ванная
- 28 - Гардеробная
- 29 - Спальня
- 30 - Спальня
- 31 - Ванная
- 32 - Кабинет
- 33 - Спальня
- 34 - Спальня
- 35 - Гардероб
- 36 - Сан. узел
- 37 - Холл

Специально

Лист № 01/01
Взам. инв. №
Листы в альбоме
Лист № 01/01

АС.2907.2007.187.00 КП					
г. Челябинск					
Изм.	Копия	Лист	Листов	Лист	Листов
Федорев А.А.					
Михайлова Н.И.					
Отопление коттеджа			Студия	Лист	Листов
			Кафедра ТГСИВ ЮУрГУ		
Формат А1					