




План первого этажа

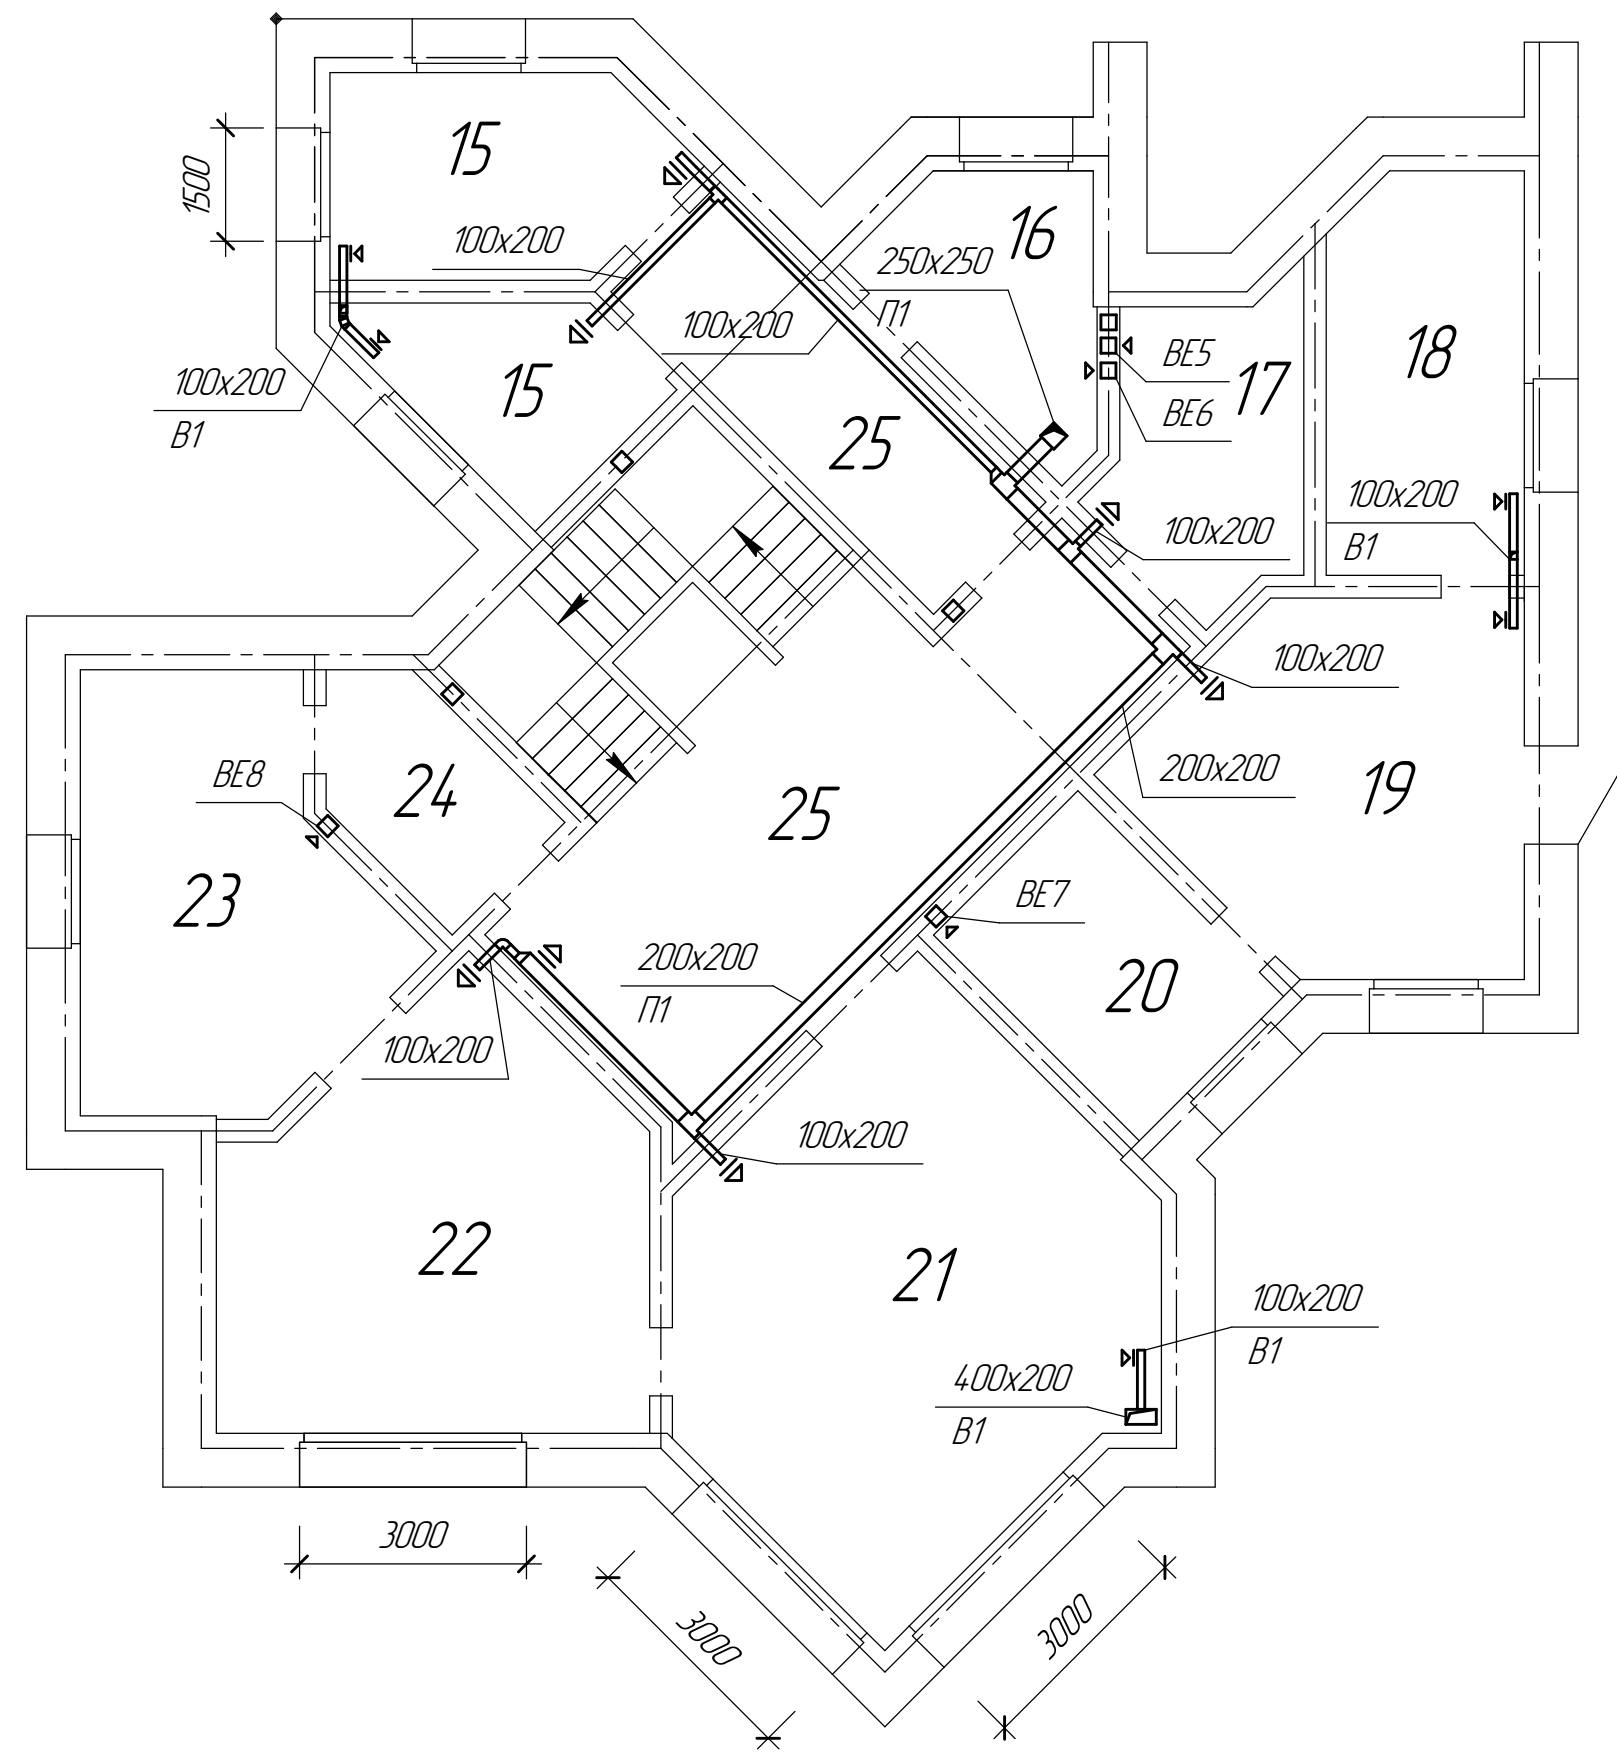


План второго этажа

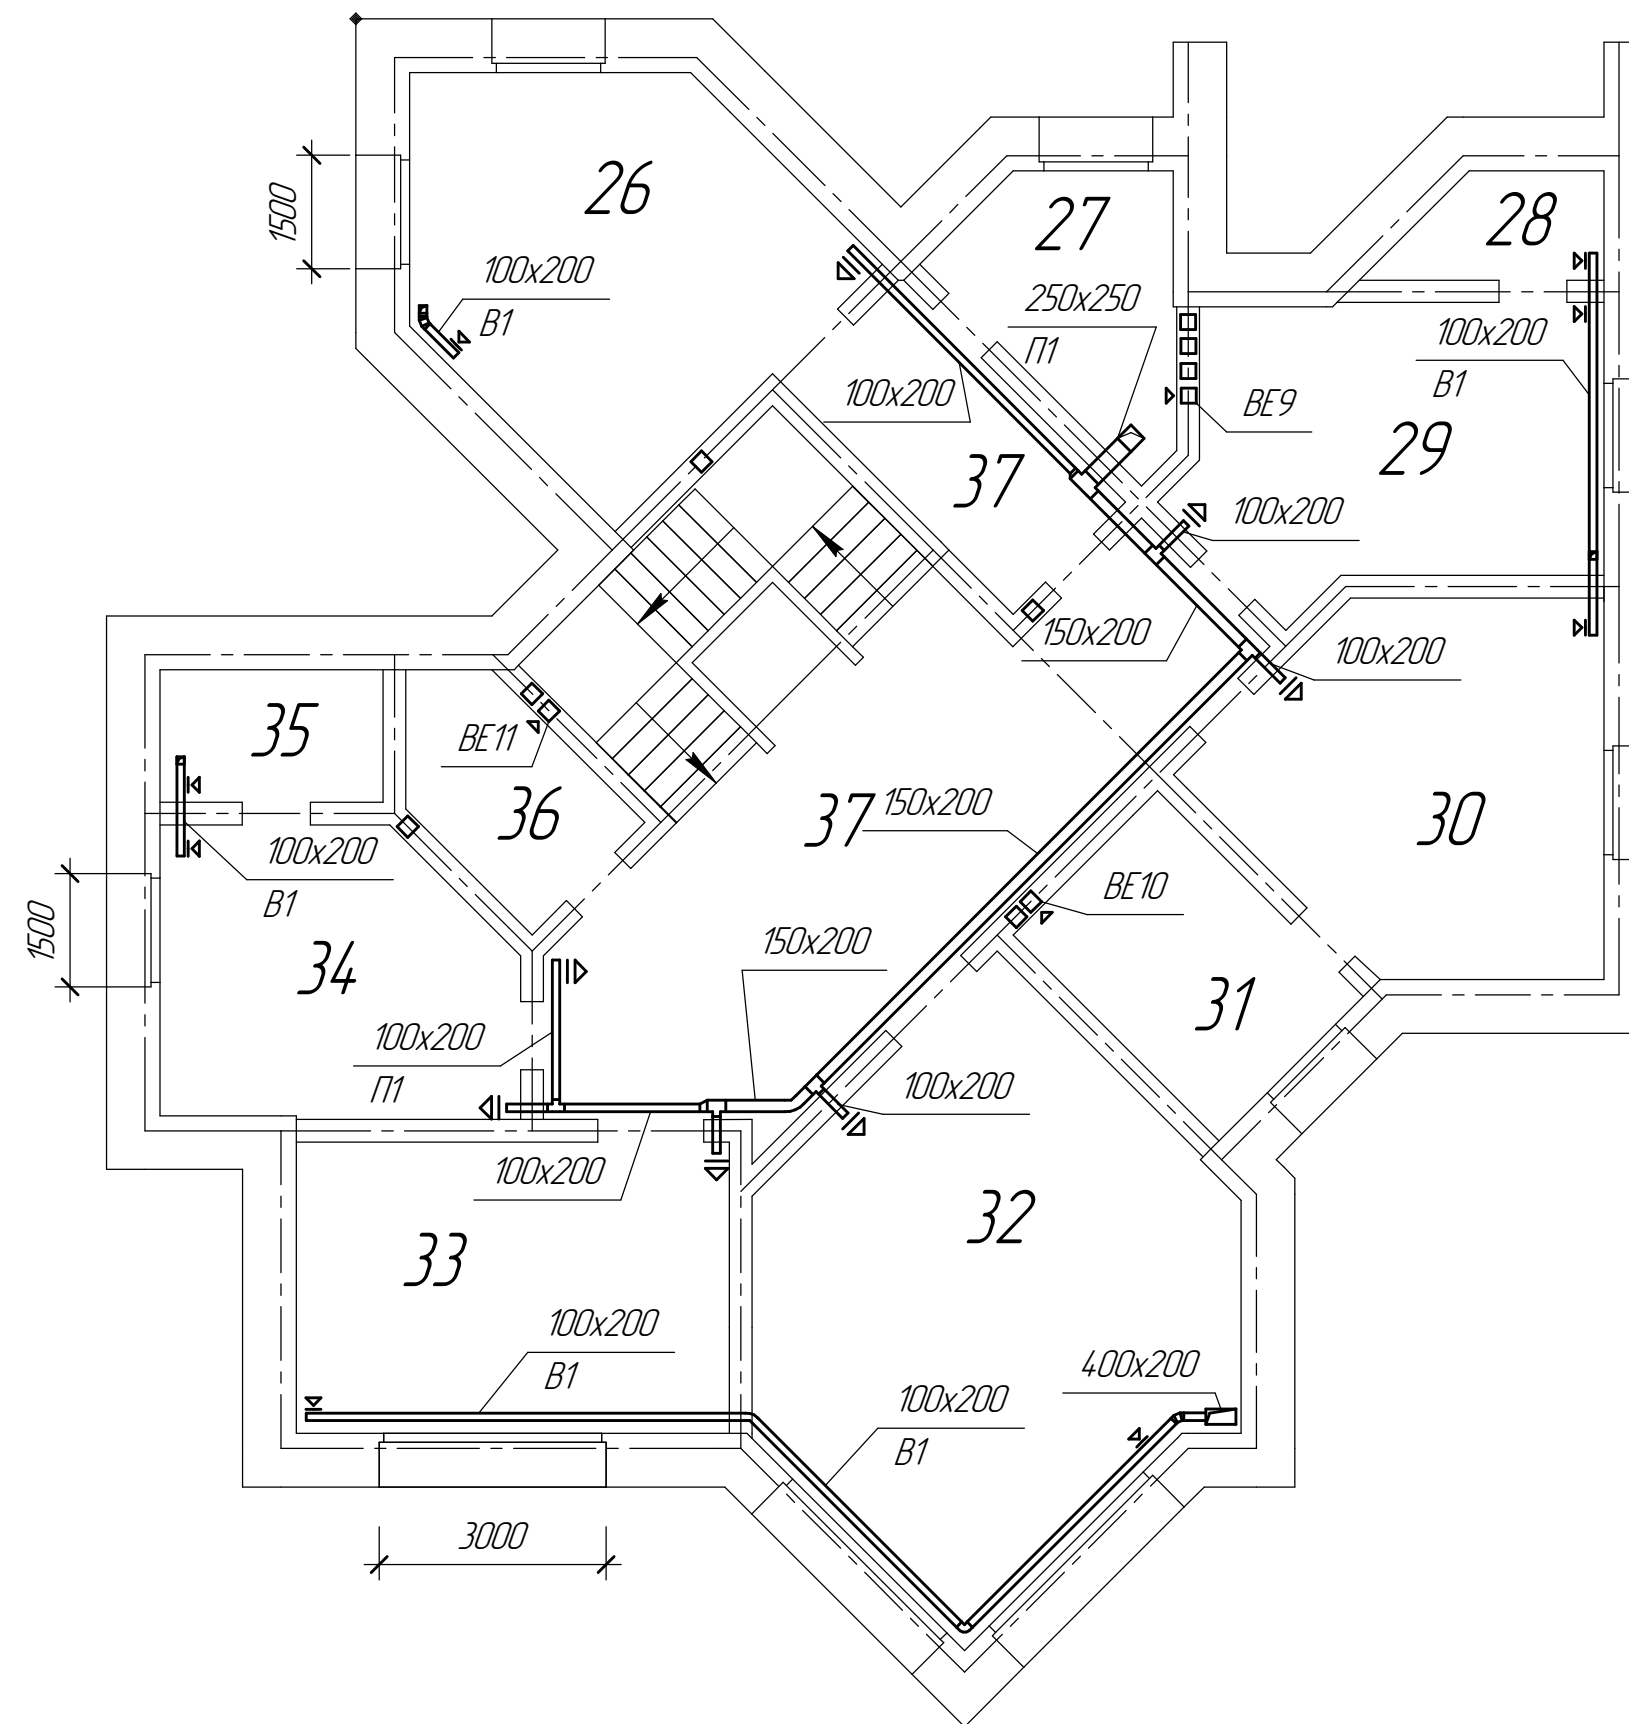

План цокольного этажа

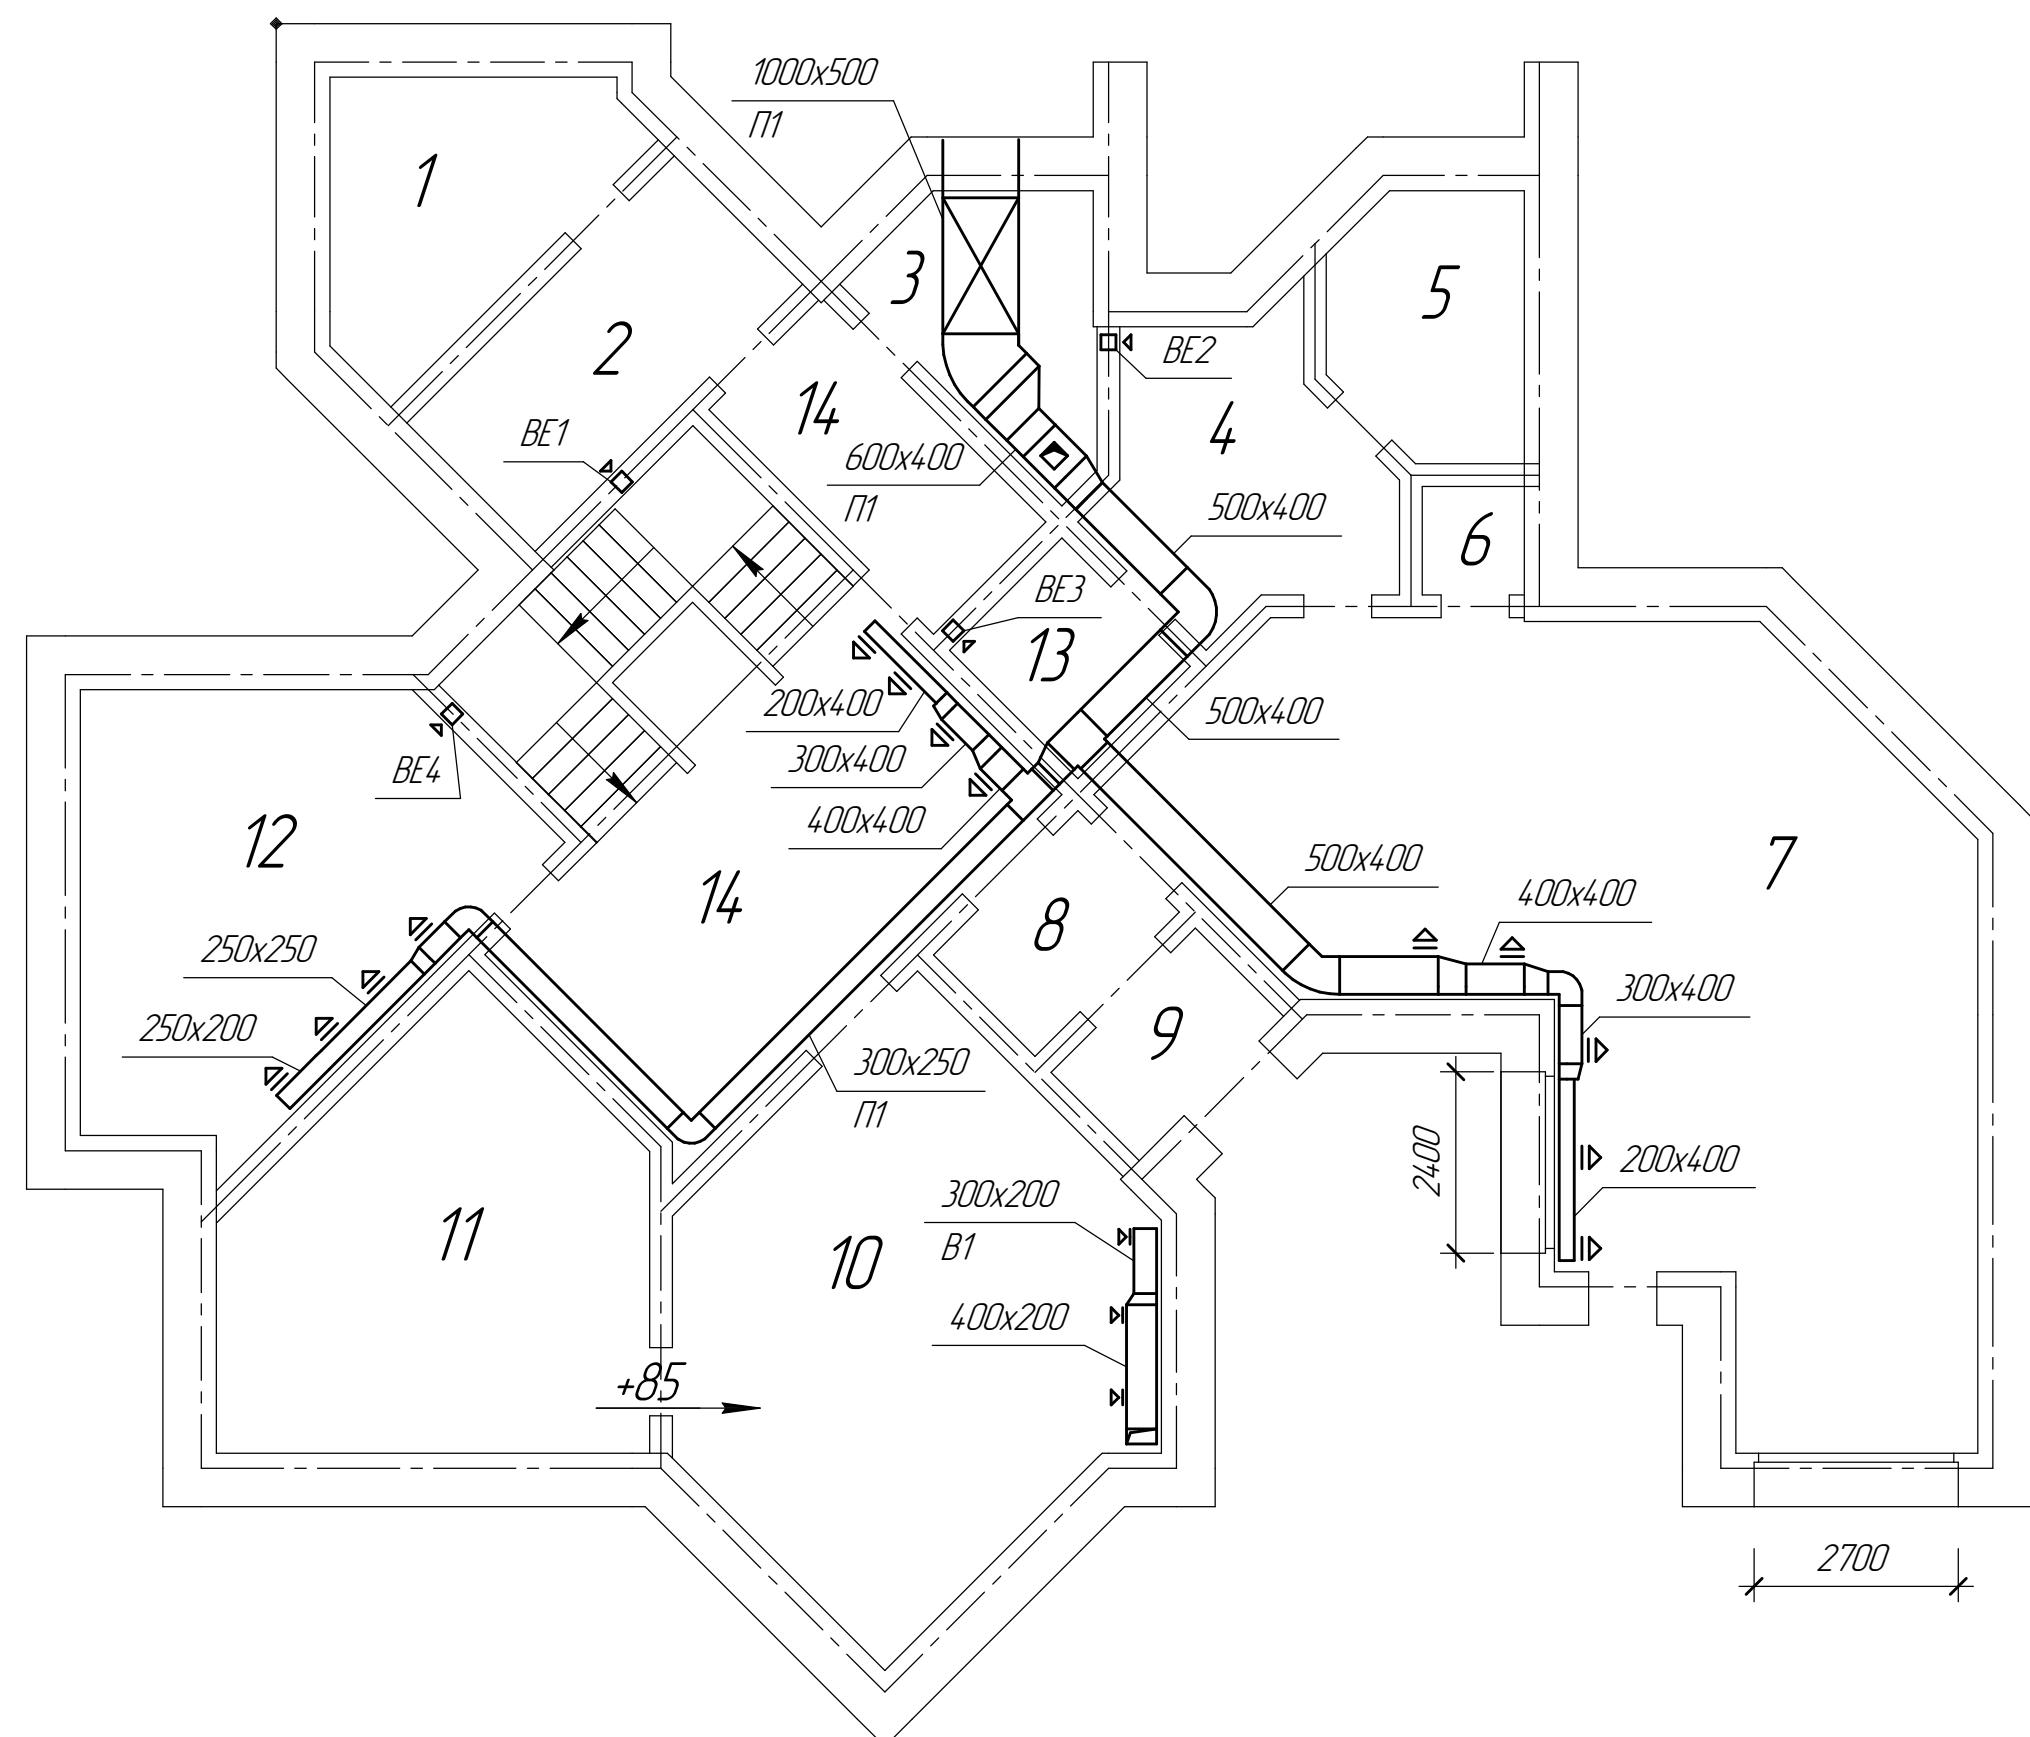

План чердака

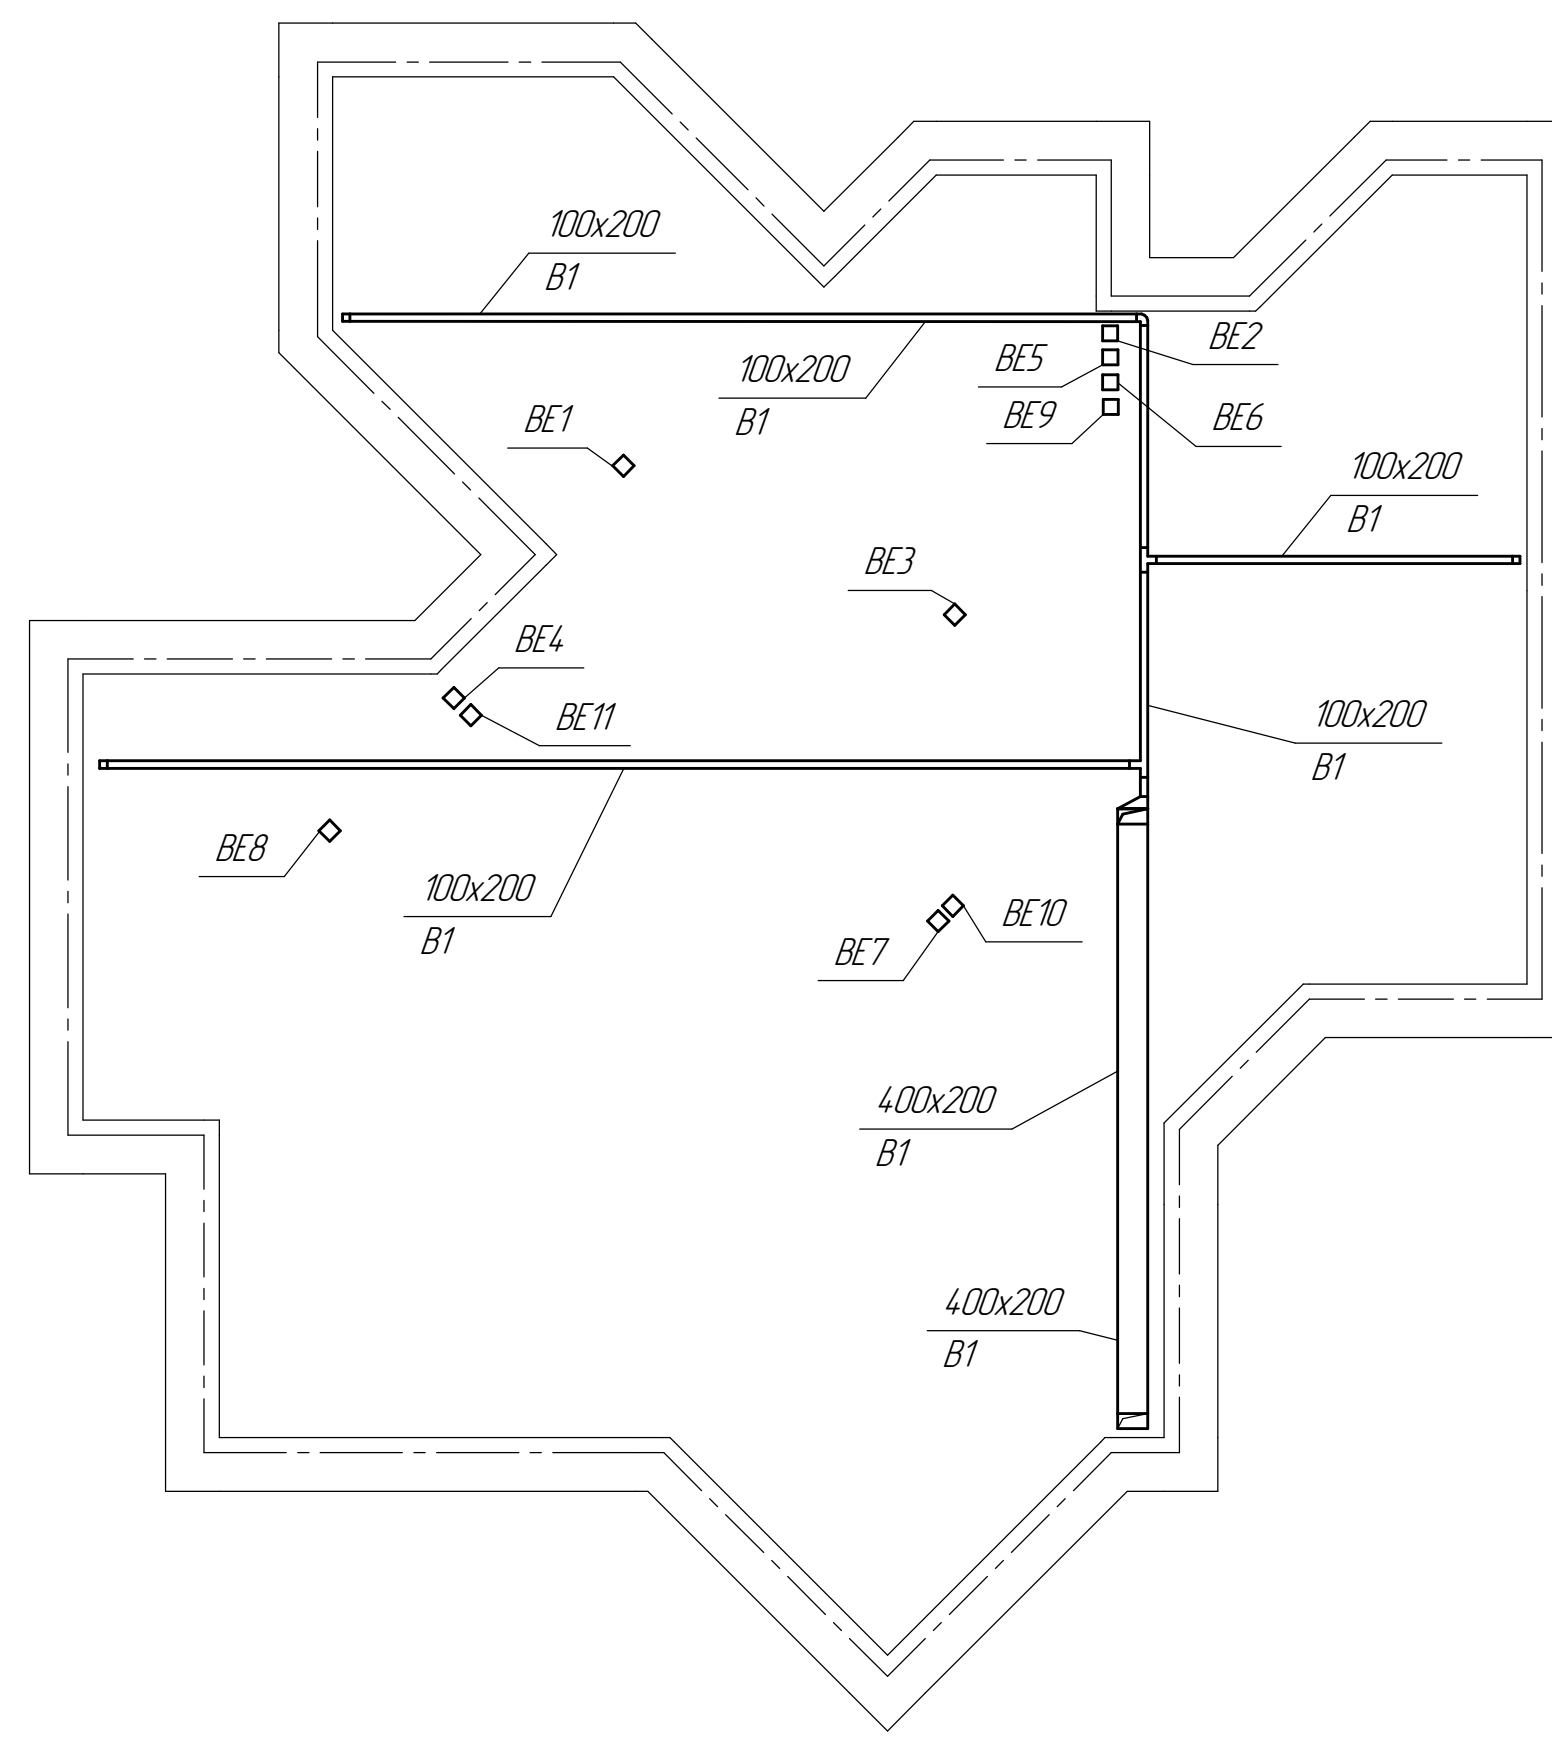

Экспликация помещений

- 1 - Винный погреб
- 2 - Погреб
- 3 - Аппаратная
- 4 - Душевая
- 5 - Сауна
- 6 - Насосная
- 7 - Бассейн
- 8 - Коридор
- 9 - Тамбур
- 10 - Бильярдная
- 11 - Комната отдыха
- 12 - Тренажерный зал
- 13 - Сан. узел
- 14 - Холл
- 15 - Комната прислуги
- 16 - Сан. узел
- 17 - Постирочная
- 18 - Гардеробная
- 19 - Спальня
- 20 - Сан. узел
- 21 - Гостиная
- 22 - Столовая
- 23 - Кухня
- 24 - Общ. назначения
- 25 - Холл
- 26 - Спальня
- 27 - Ванная
- 28 - Гардеробная
- 29 - Спальня
- 30 - Спальня
- 31 - Ванная
- 32 - Кабинет
- 33 - Спальня
- 34 - Спальня
- 35 - Гардероб
- 36 - Сан. узел
- 37 - Холл

Лист № 1
 План и детали
 Взам. инв. №
 Дата
 Подпись

АС-2907.2006.187.00				
АС-2907.2006.187.00				
Изм.	Кол.	Лист	Арх.	Лист
Выполнил	Проверил	Федотов А.А.	Низгородня А.И.	
Вентиляция жилого здания			Страница	Лист
			1	Листов
Кафедра ТГС и В				
Формат А1				

