



План первого этажа


Из сети дворового газопровода $\phi 38$

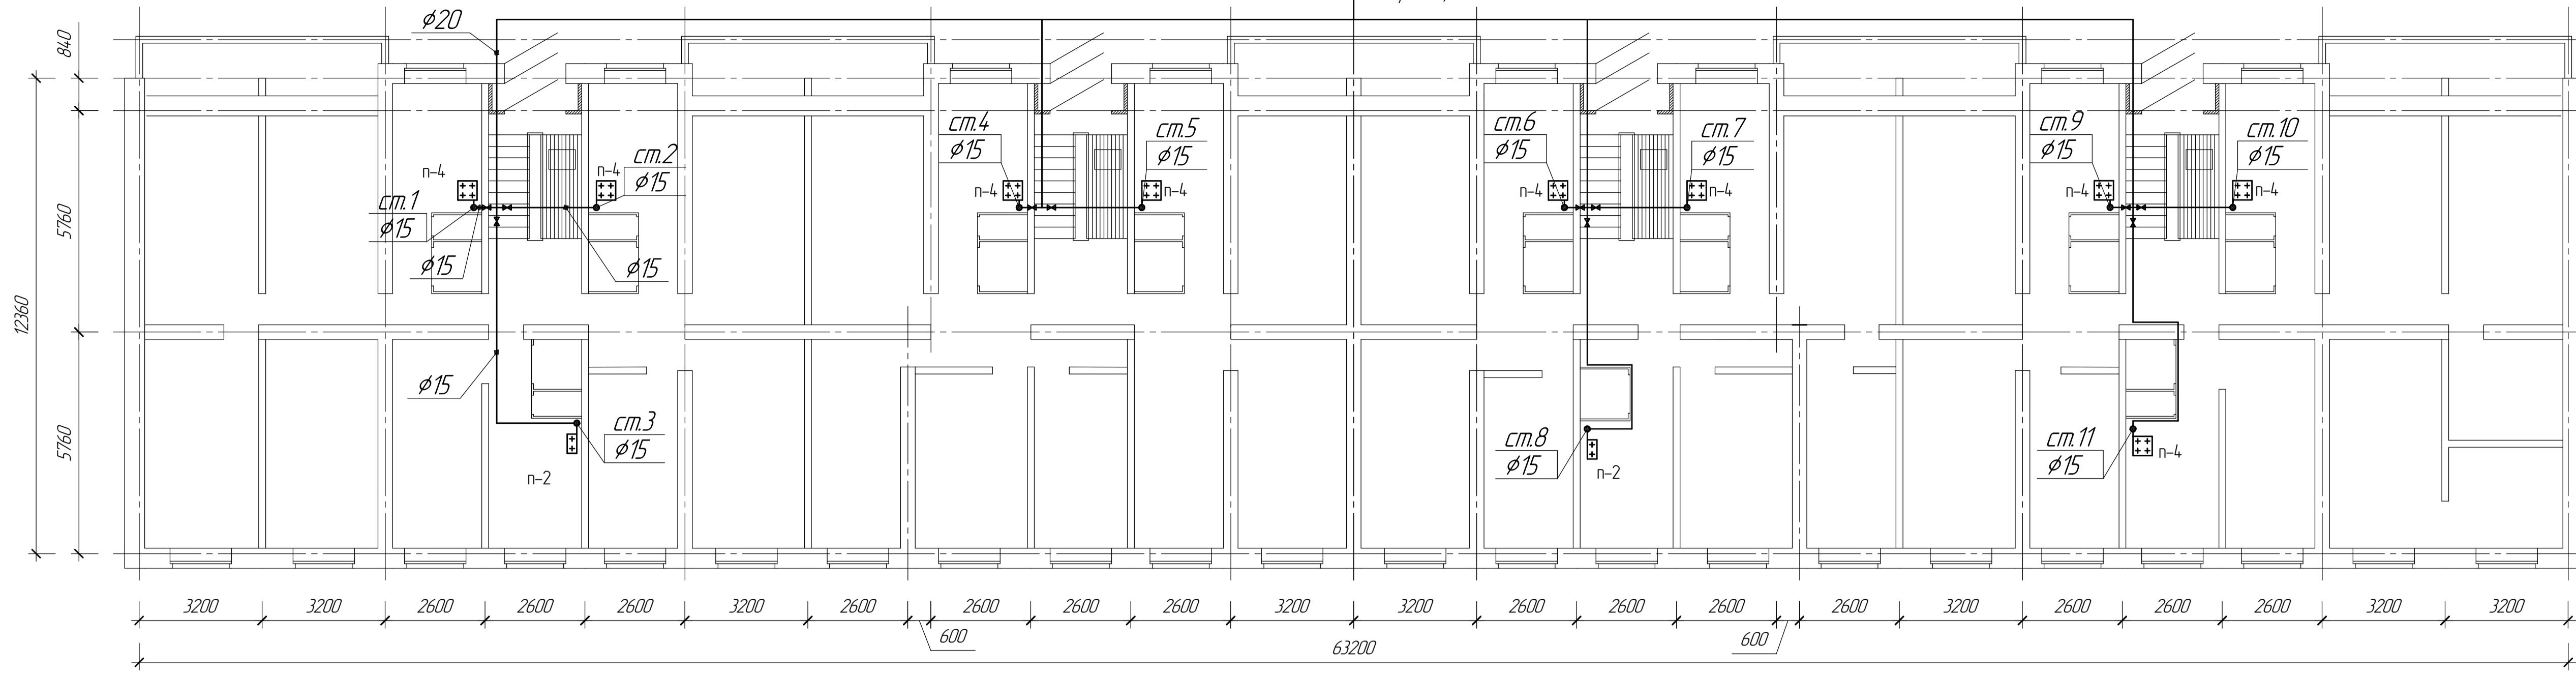

План типового этажа

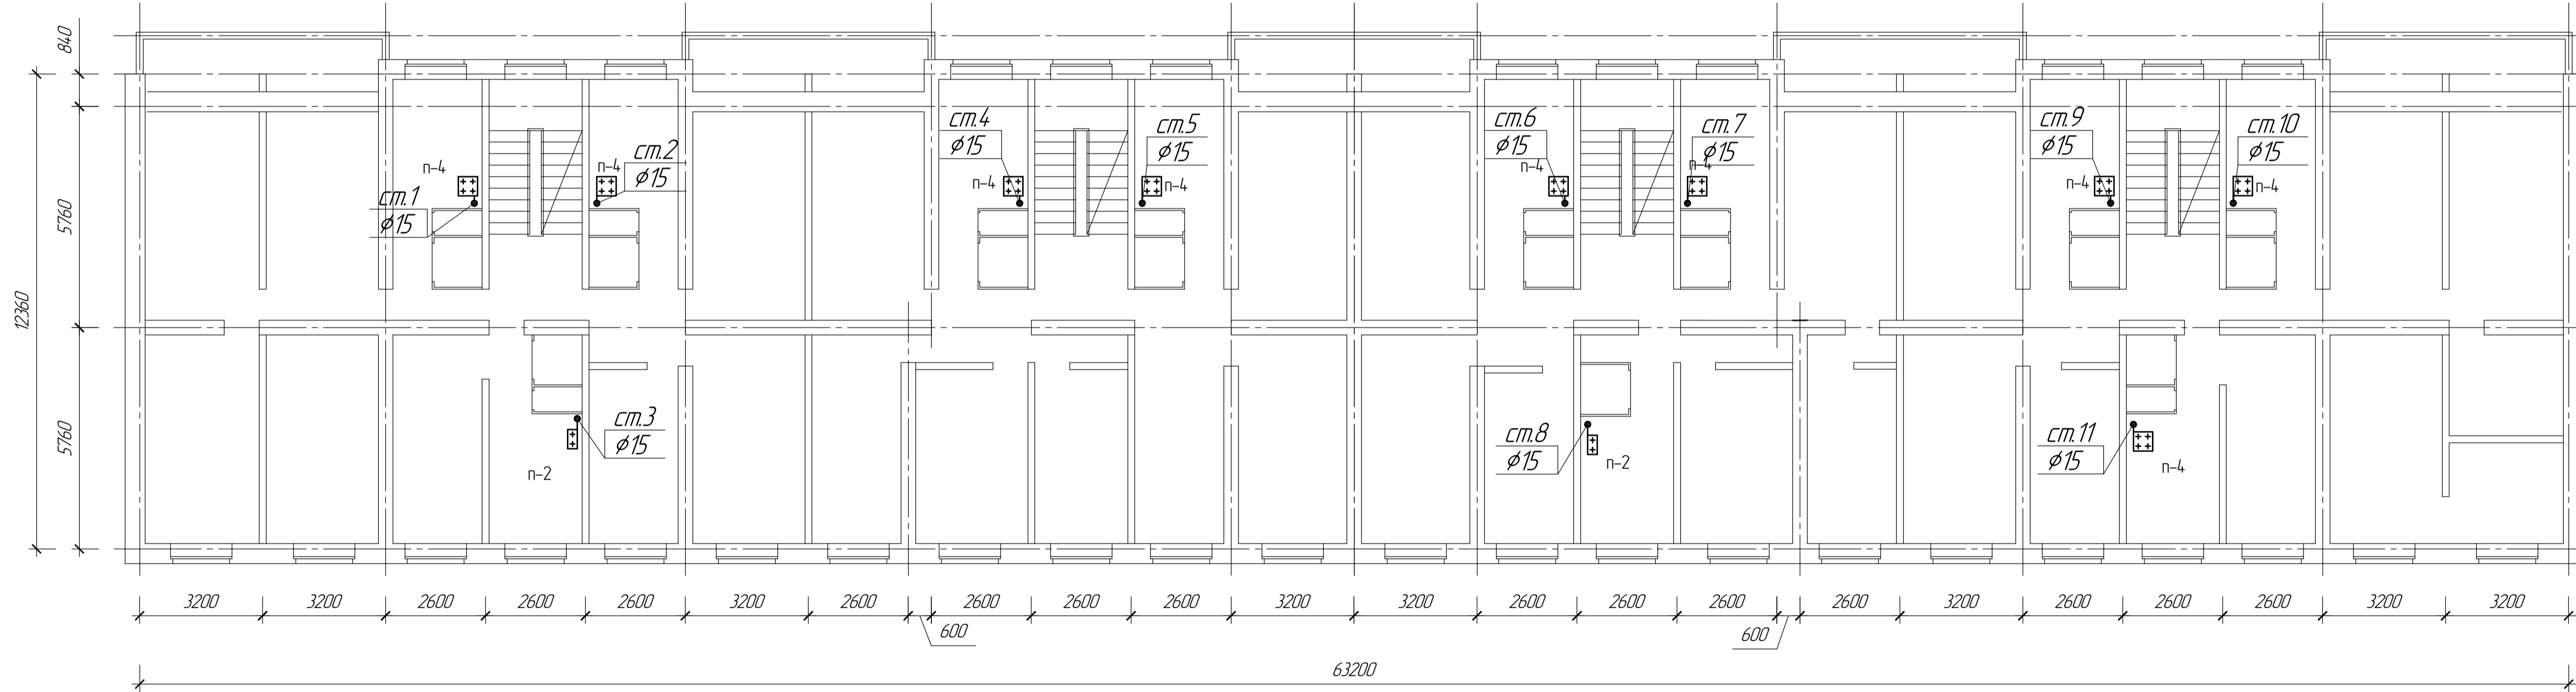

АксонOMETРИЧЕСКАЯ СХЕМА

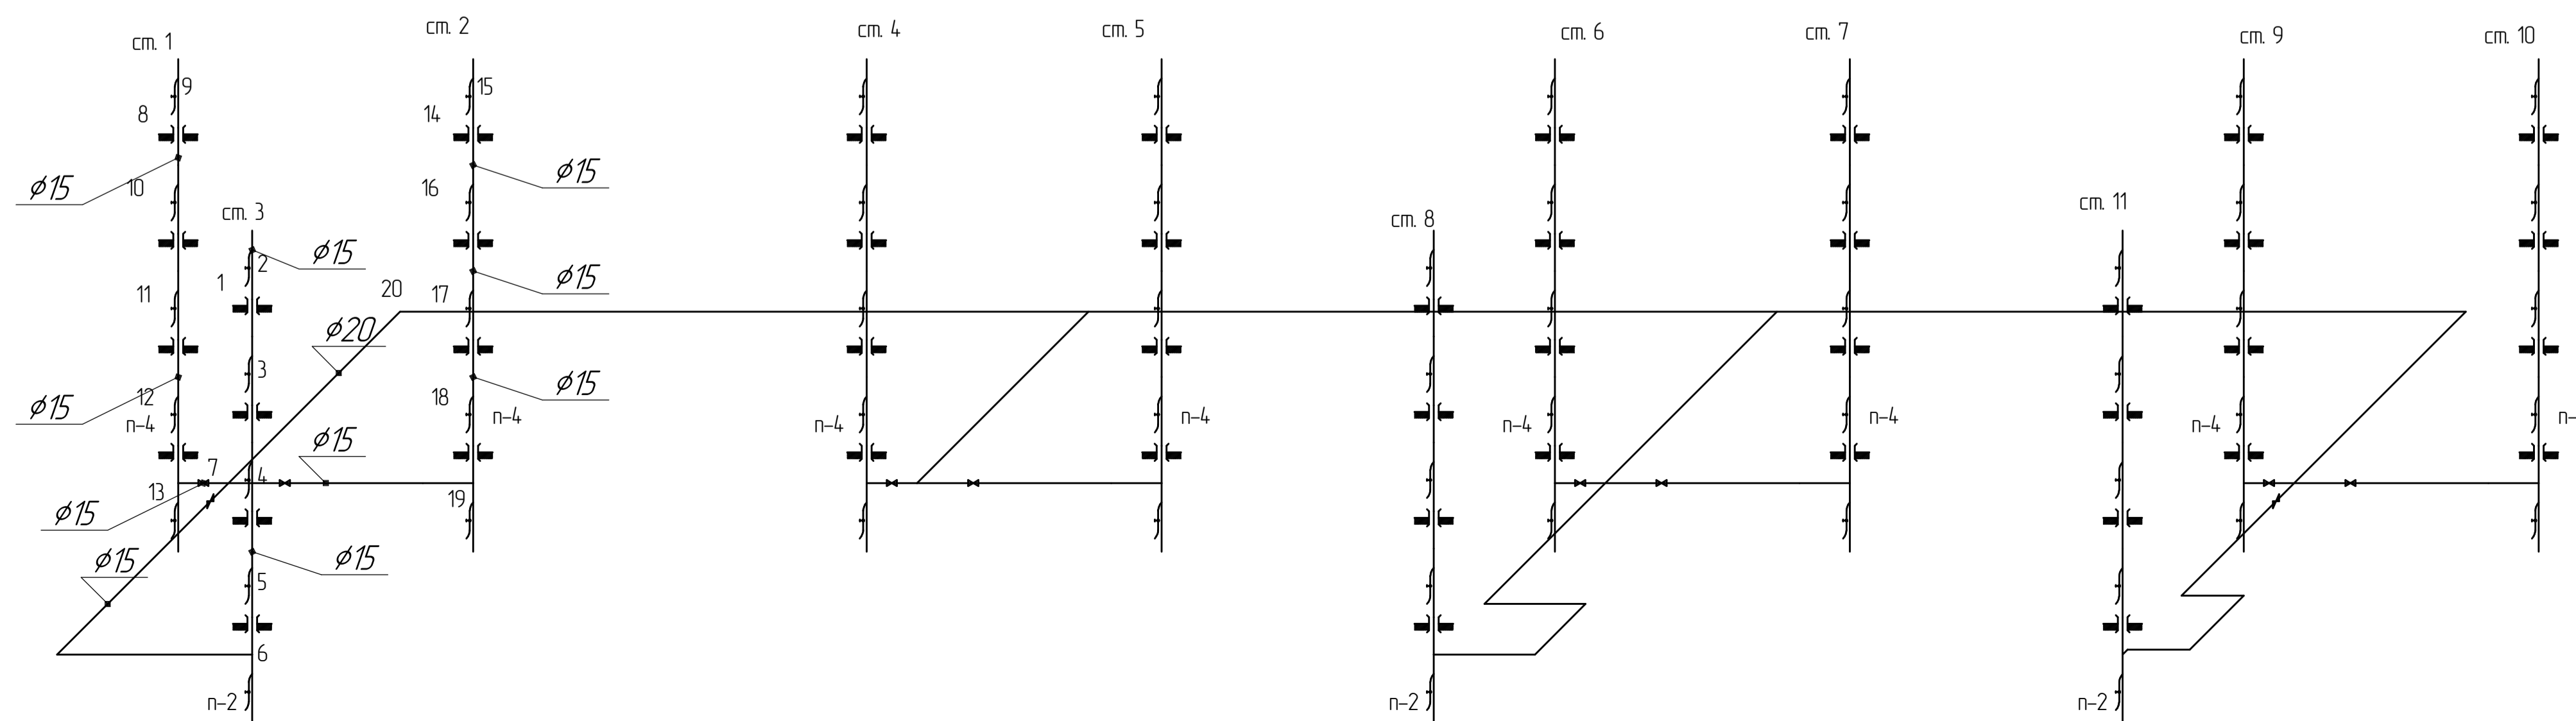

Изм.	Колуч.	Лист	№Экз.	Подп.	Дата

2907.2006.187.00

Лист № подл. План и список. Экз. инв. №